

# STRASSE DES WASSERS FUGGERSTRASSE AUGSBURG

# STRASSE DES WASSERS FUGGERSTRASSE AUGSBURG



## KLIMAACHSE FUGGERSTRASSE - VON THEATER BIS KÖNIGSPLATZ



Ensemble Altstadt Augsburg



Tourismus Terminal an der Altstadtflanke der Fuggerstraße

Die repräsentative Achse der Fuggerstraße mit Blick auf das Staatstheater bietet sich an, als leistungsfähiges Tor für busreisende Touristen ausgebaut zu werden. Auf der zur Altstadt gewandten Seite bestehen Zugänge zur Altstadt im Norden, im Süden und in der Mitte durch den pittoresken Stadtmarkt.

Es entsteht optimale Erreichbarkeit des Staatstheaters für Busreisende. Serviceeinrichtungen für Tagesgäste sind ideal in die anstehenden Umbaumaßnahmen des Straßenzuges zu integrieren. Kurze Wege zu den Museen, und die Nähe zum ÖPNV-Knoten Königsplatz bieten ein leichte Orientierung.

Schließen des Baumdaches

Die Sanierung der Fuggerstraße wird die bestehenden Baumreihen der Lindenallee erhalten.

Der in der Entstehungszeit geschaffene ursprüngliche Charakter eines weitgehend geschlossenen Baumdaches lässt sich mit den gegebenen Verhältnissen der Verkehrserschließung nur schwer herstellen.

Hier könnte eine dritte Reihe großkroniger Bäume in der Straßenmitte als Kompromiss zugunsten einer klimatisch wirksamen Gestaltung des Boulevards gesetzt werden.

Unsere Empfehlung, die Fuggerstraße als

Terminal für größere Touristenströme

auszubilden, ist mit den aktuellen Plänen


hervorragend vereinbar.

Stationäre Serviceeinrichtungen und großzügige

blühende Bepflanzung der Vorgartenzonen an


der gründerzeitlichen Bebauung können zu

einem Besuch der Innenstadt einladen.

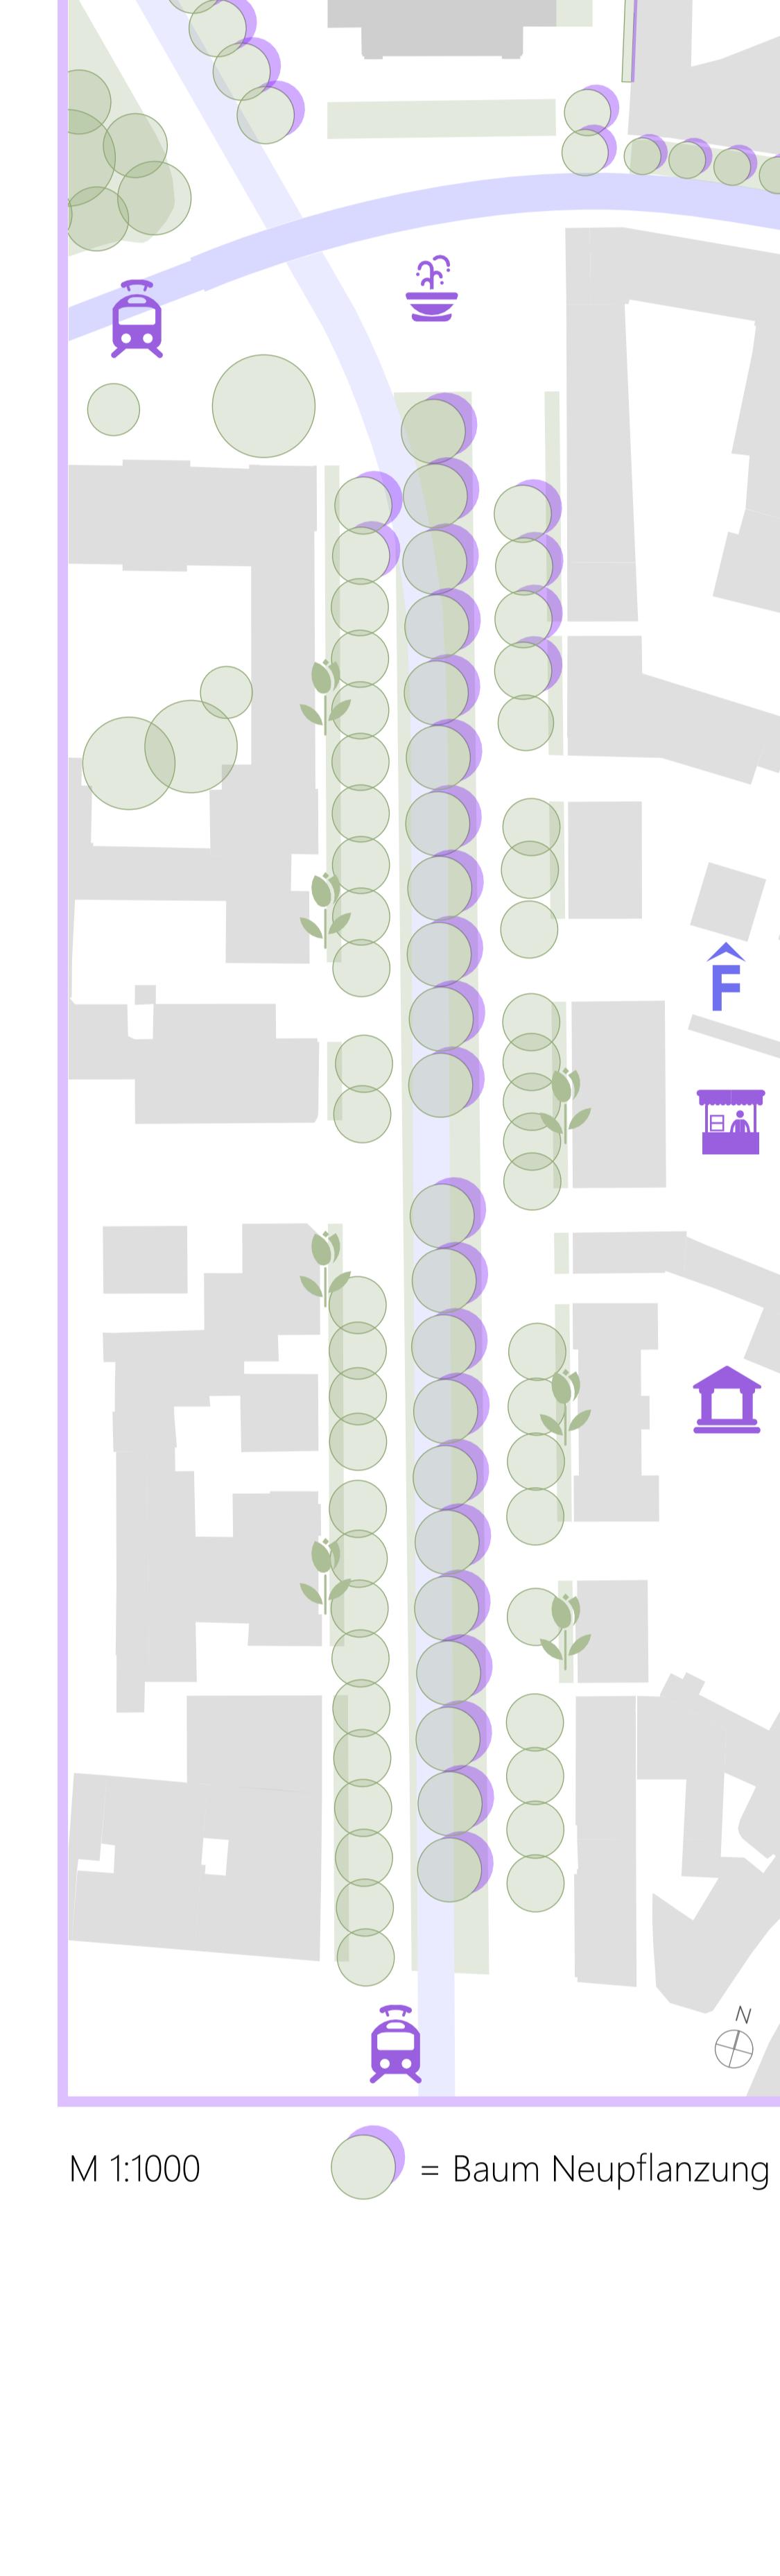

# STRASSE DES WASSERS FUGGERSTRASSE AUGSBURG

# STRASSE DES WASSERS FUGGERSTRASSE AUGSBURG

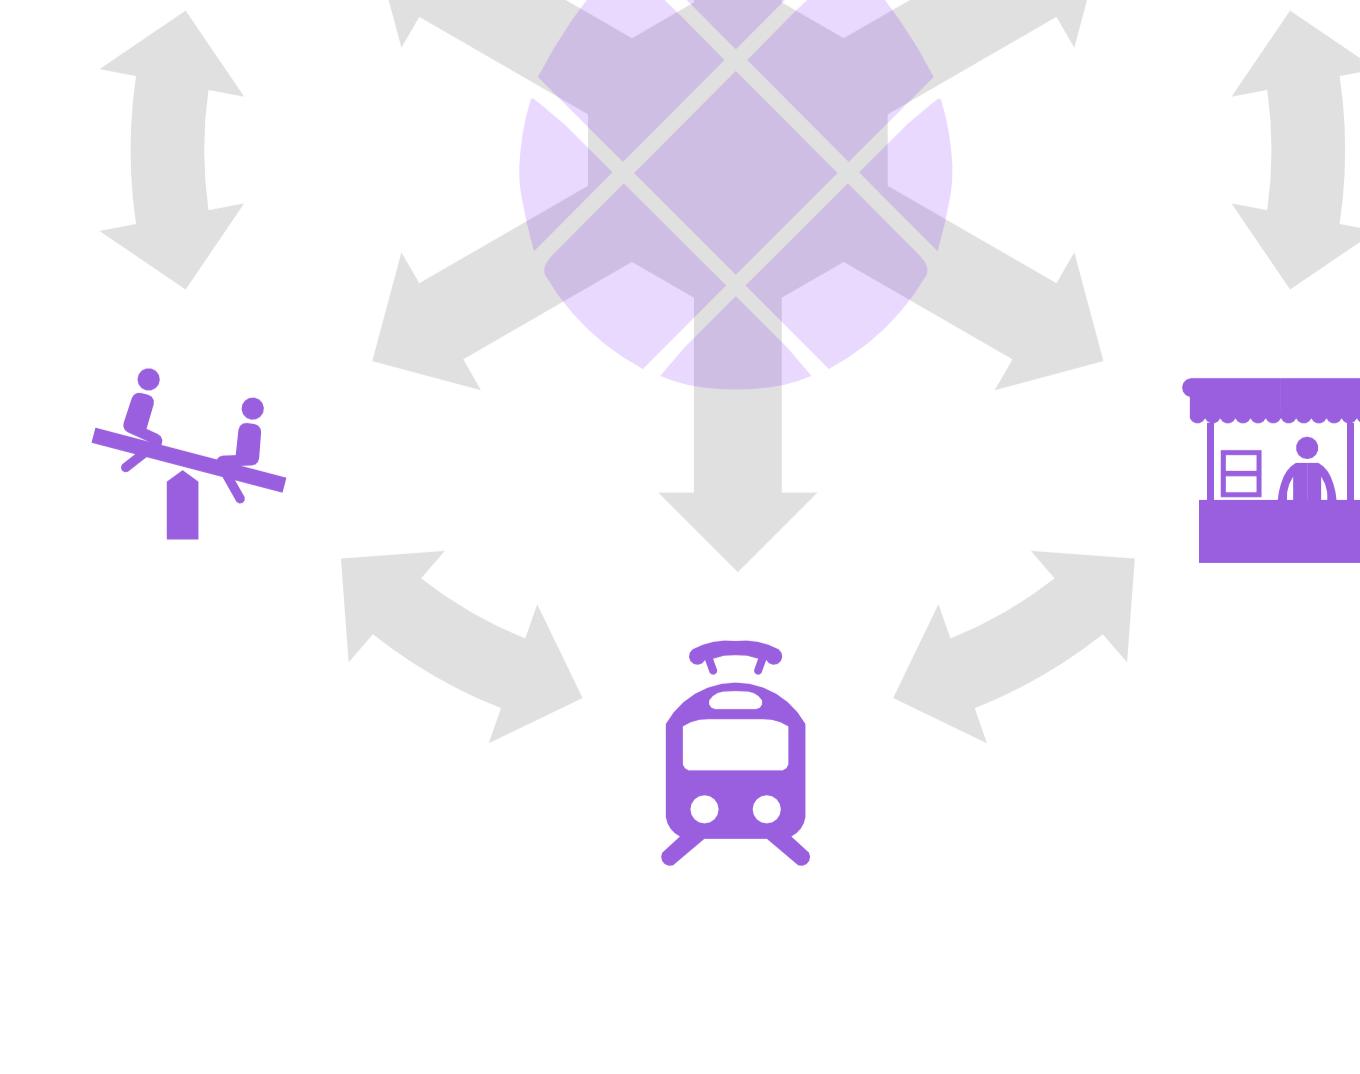

KULTUR DES ANKOMMENS