


RATHAUSPLATZ AUGSBURG

BEPFLANZUNGSVORSCHLAG ZUR REALISIERUNG IN


2023-2025

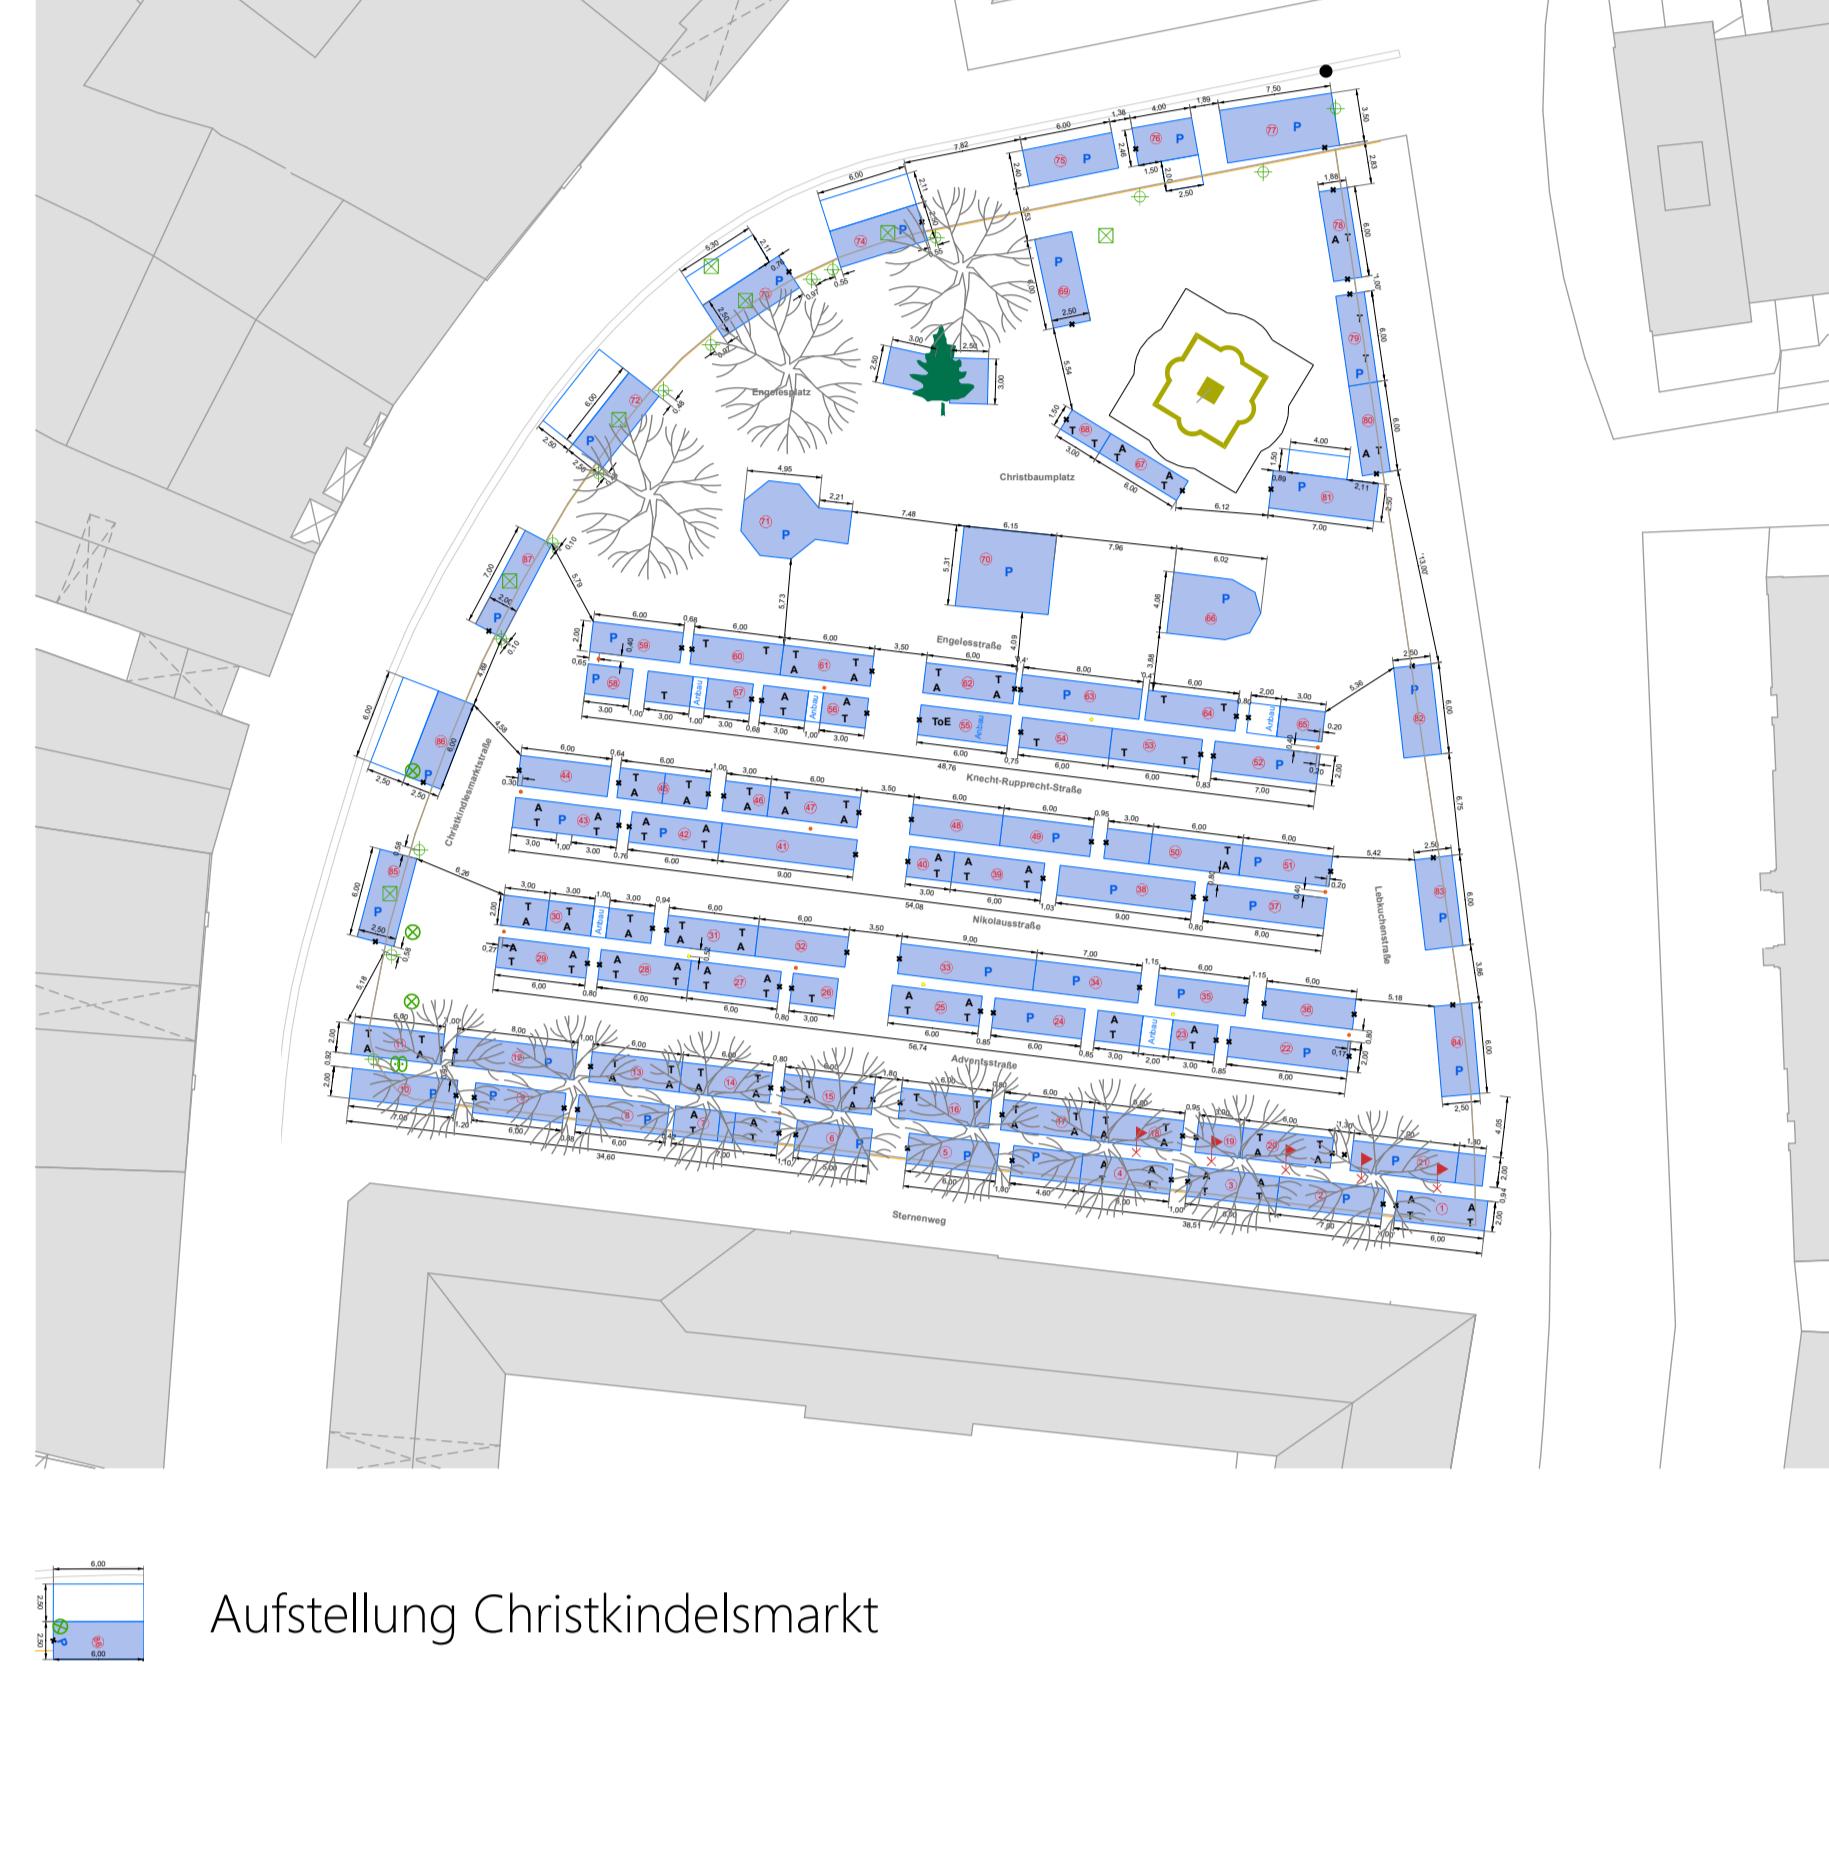






Aufstellung Christkindlmarkt

Begrünungsvorschlag 2023 auf Basis der Planungen zur Kaisermeile unter Berücksichtigung des Christkindlmarktes

Als Pilot- Projekt hat die altauugsburggesellschaft die Begrünung des Rathausplatzes nach den Plänen eines vor 25 Jahren jurierten städtebaulichen Wettbewerbs forciert und mit dem politischen auch das förmliche Einverständnis der Denkmalpflege erwirkt. In einer Machbarkeitsstudie des Baureferats rückt man der Realisierung ein Stück näher. Mit der beauftragten Variantenplanung werden allerdings auch sämtliche aktuellen Nutzungen hinterfragt. Dass diese Vorgehensweise politisch zielführend ist, wünschen wir allen beteiligten Entscheidern.

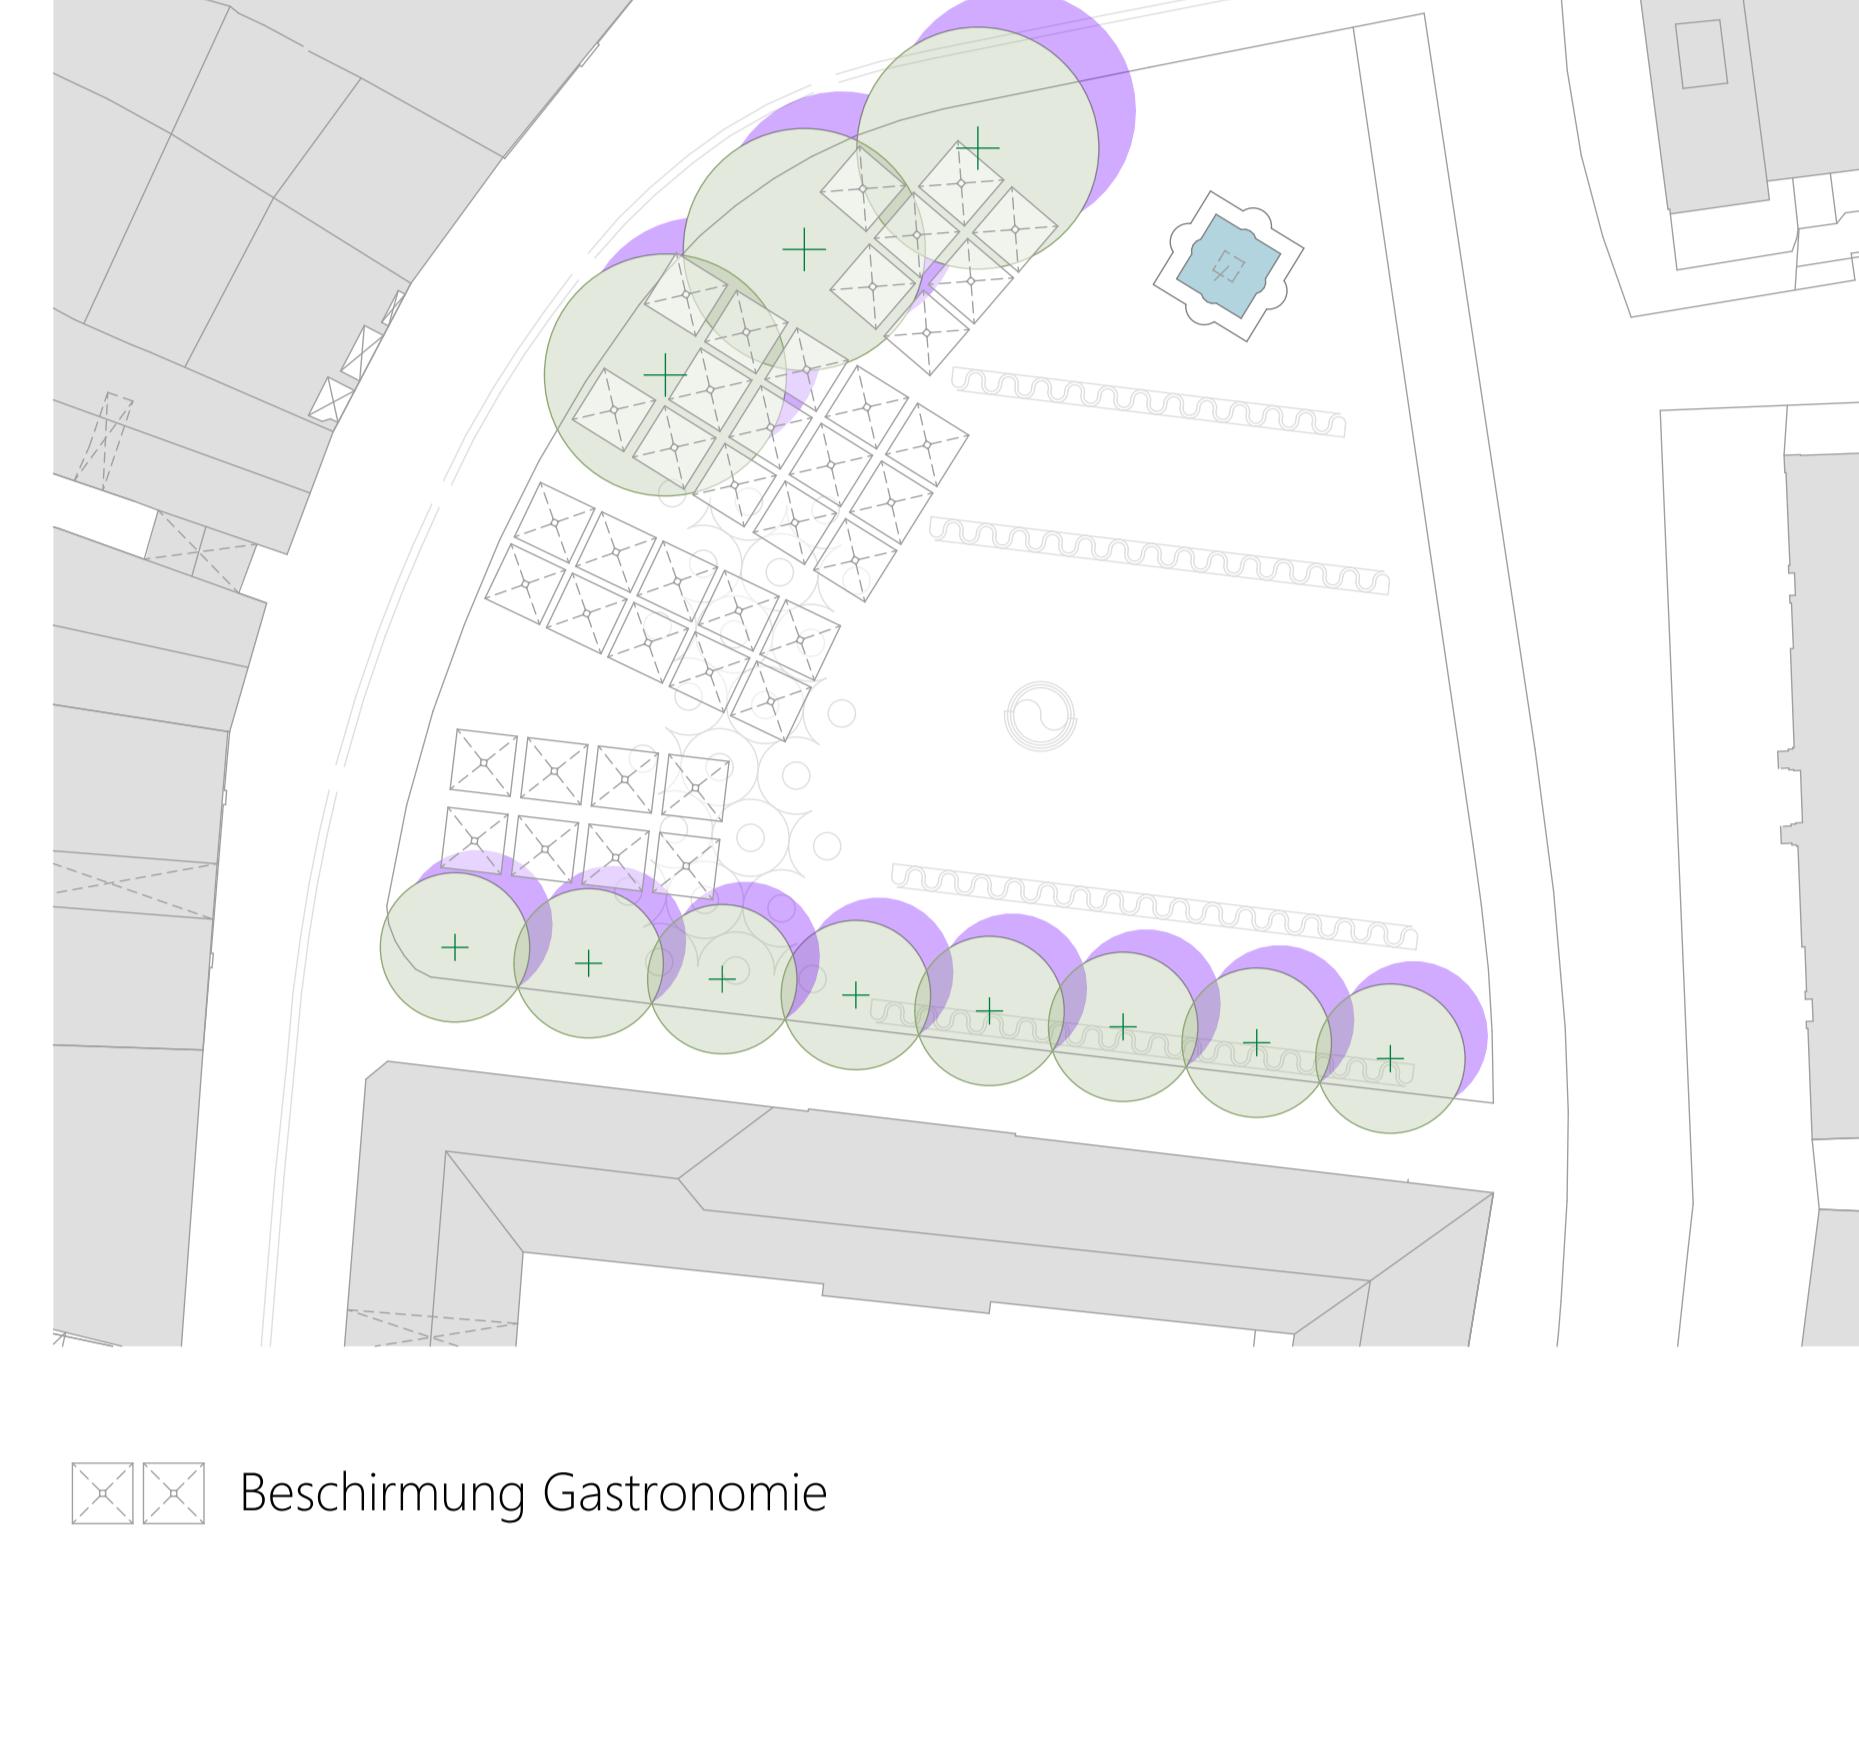

Beschirmung Gastronomie

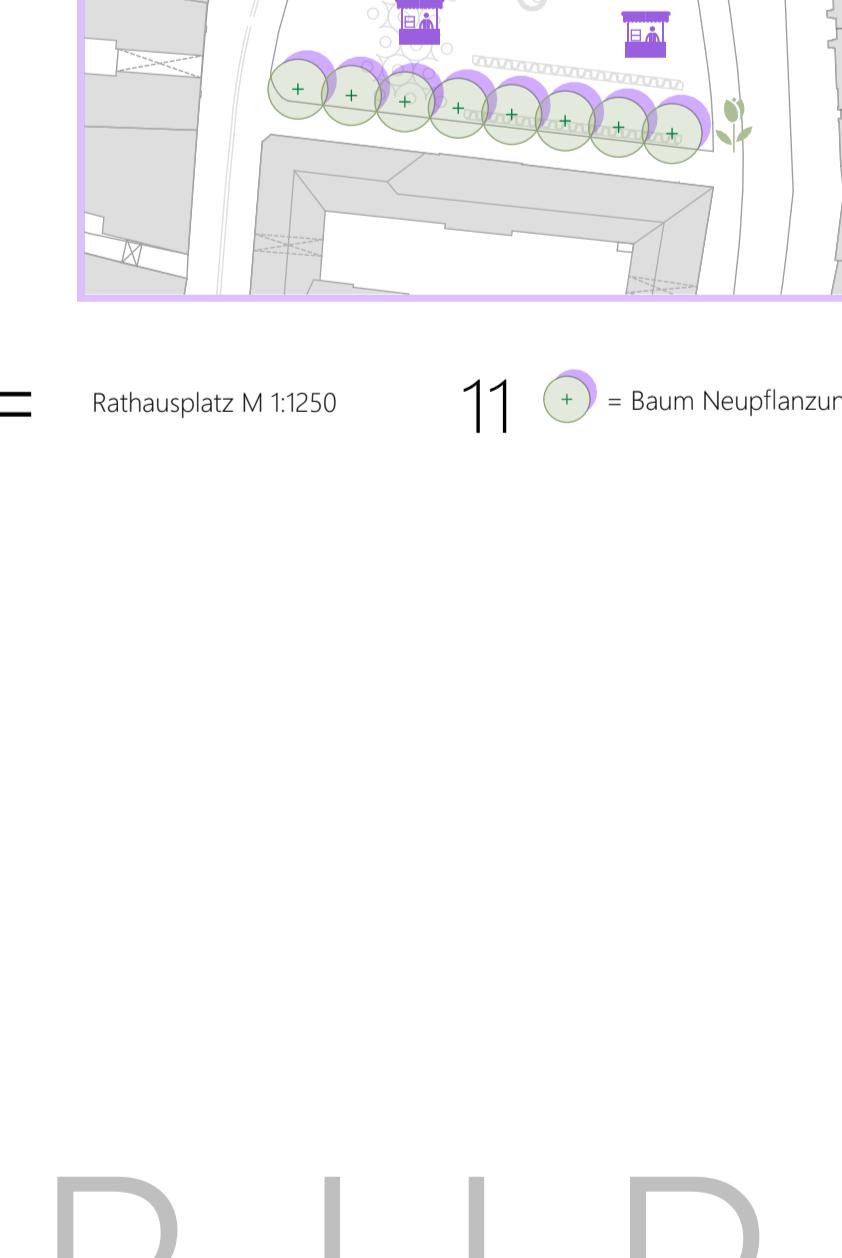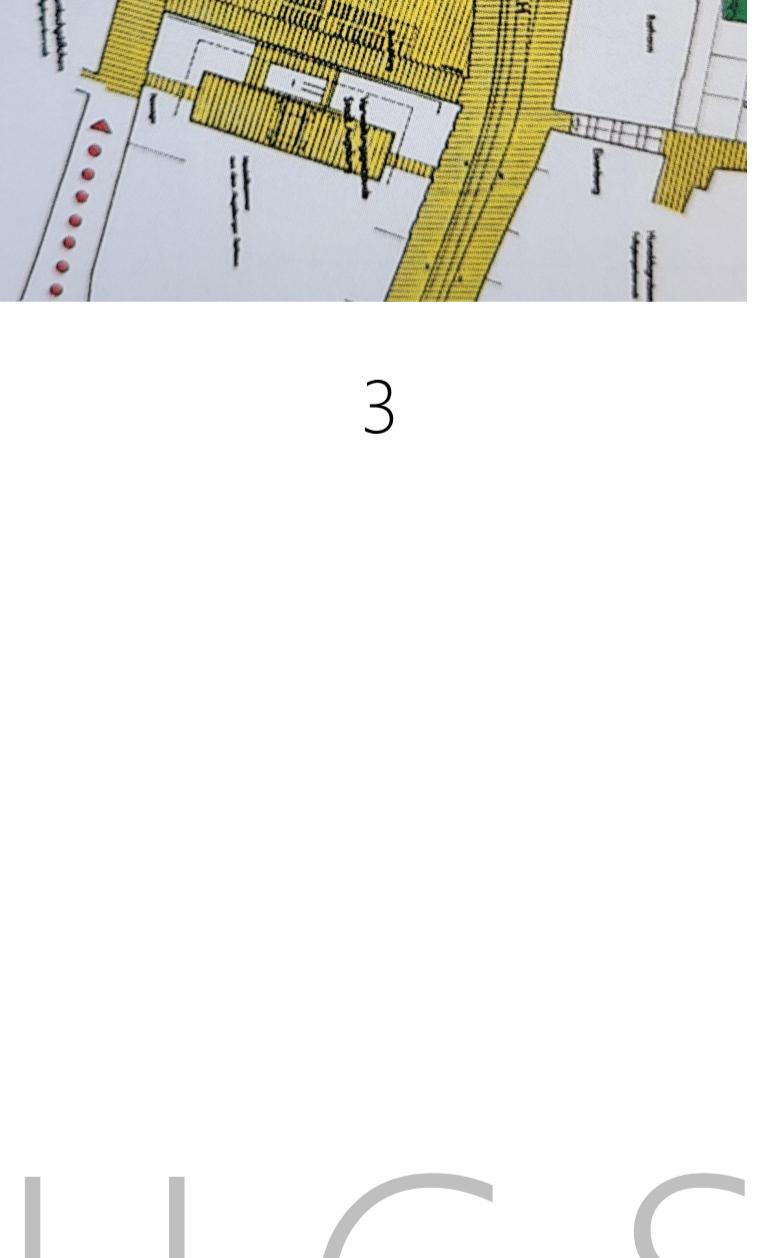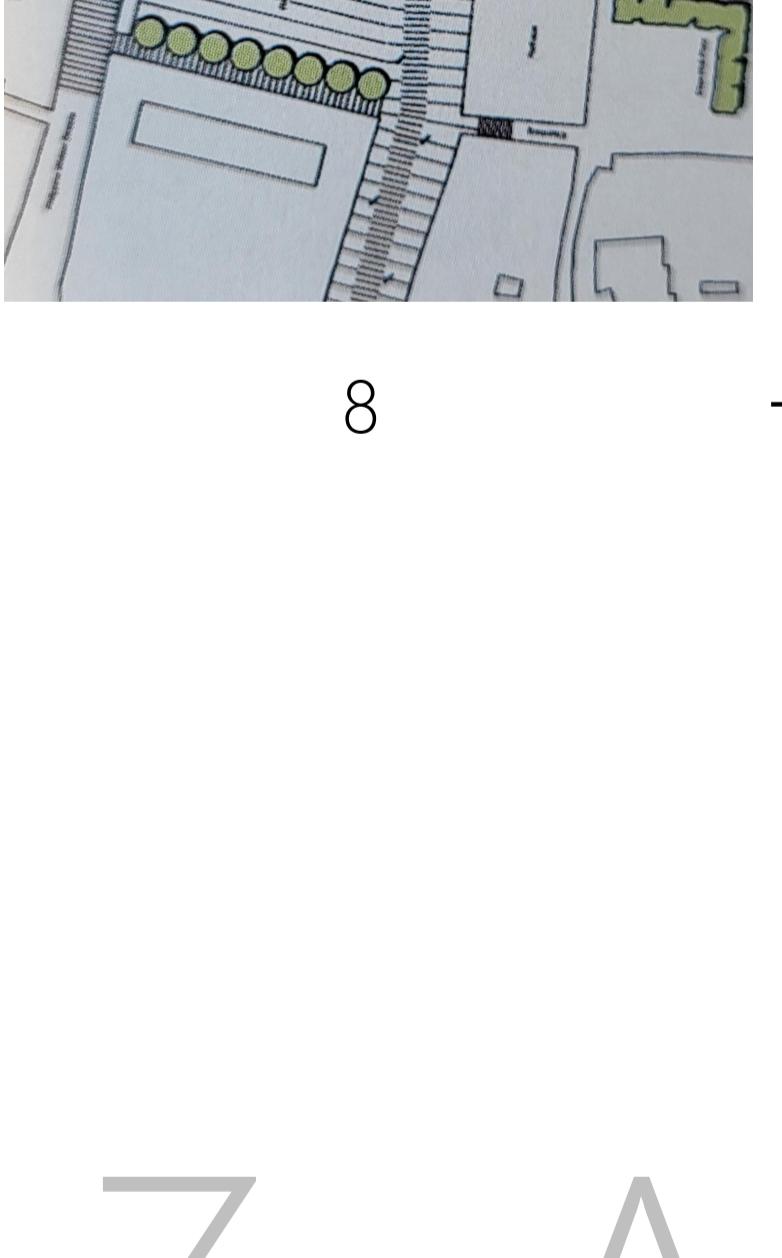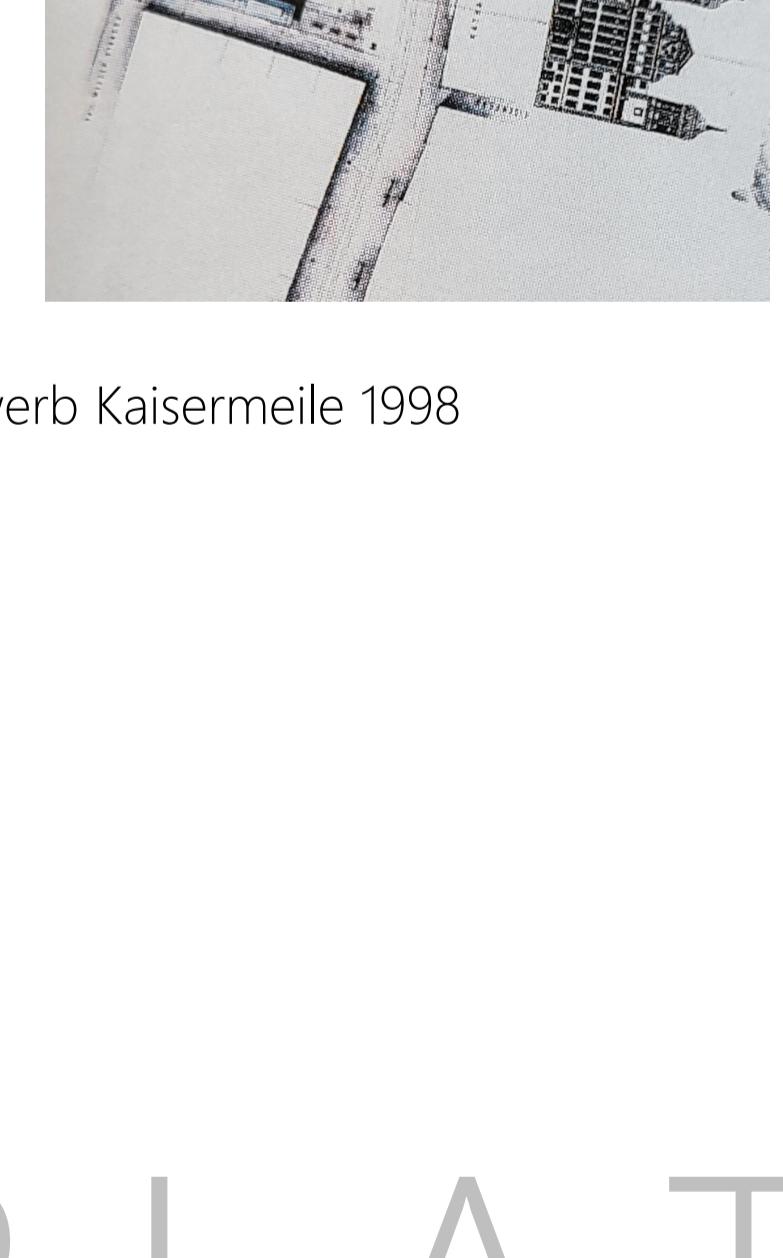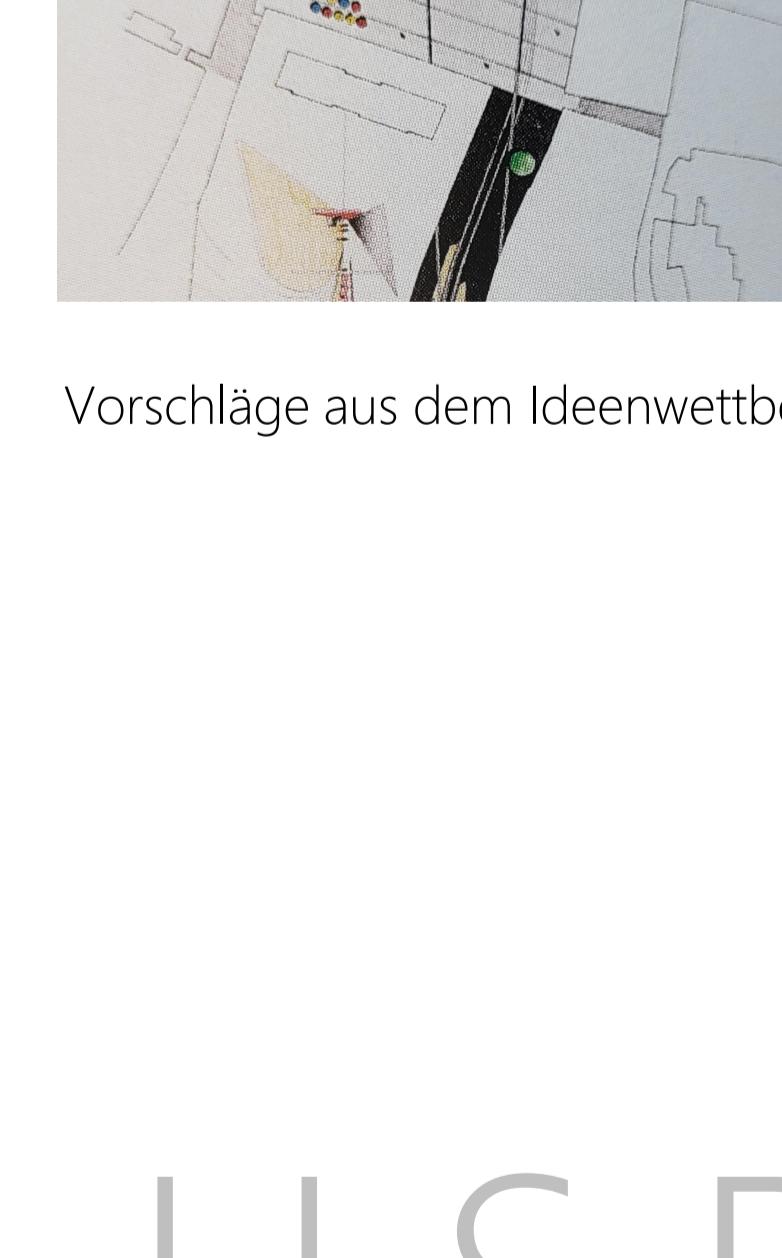

Vorschläge aus dem Ideenwettbewerb Kaisermeile 1998

8

+

3

= Rathausplatz M 1:1250

11 = Baum Neupflanzung

Ludwigsplatz 19. Jahrhundert

RATHAUSPLATZ AUGSBURG

BEPFLANZUNGSVORSCHLAG ZUR REALISIERUNG IN

2023-2025



KULTUR DES ANKOMMENS