

STEPHANSPLATZ AUGSBURG

STÄDTEBAULICHE INTEGRATION DER ACHÄOLOGISCHEN GEGEBENHEIT



BAUMGRUPPE MIT BLICK ZUM STEPHANSPLATZ UND IN DEN GARTEN



STEPHANSPLATZ

BAUMGRUPPE ALS PORTALMOTIV

QUARTIERSPARKEN
BESTAND

Karmelitengasse, Stephansplatz 63

Stephansgasse 31

Schwedenweg 32

Schwedenstiege 12


Gesundheitsamt 18

Gesundheitsamt 10

GESAMT 156

QUARTIERSPARKHAUS
NEU

GESAMT 250

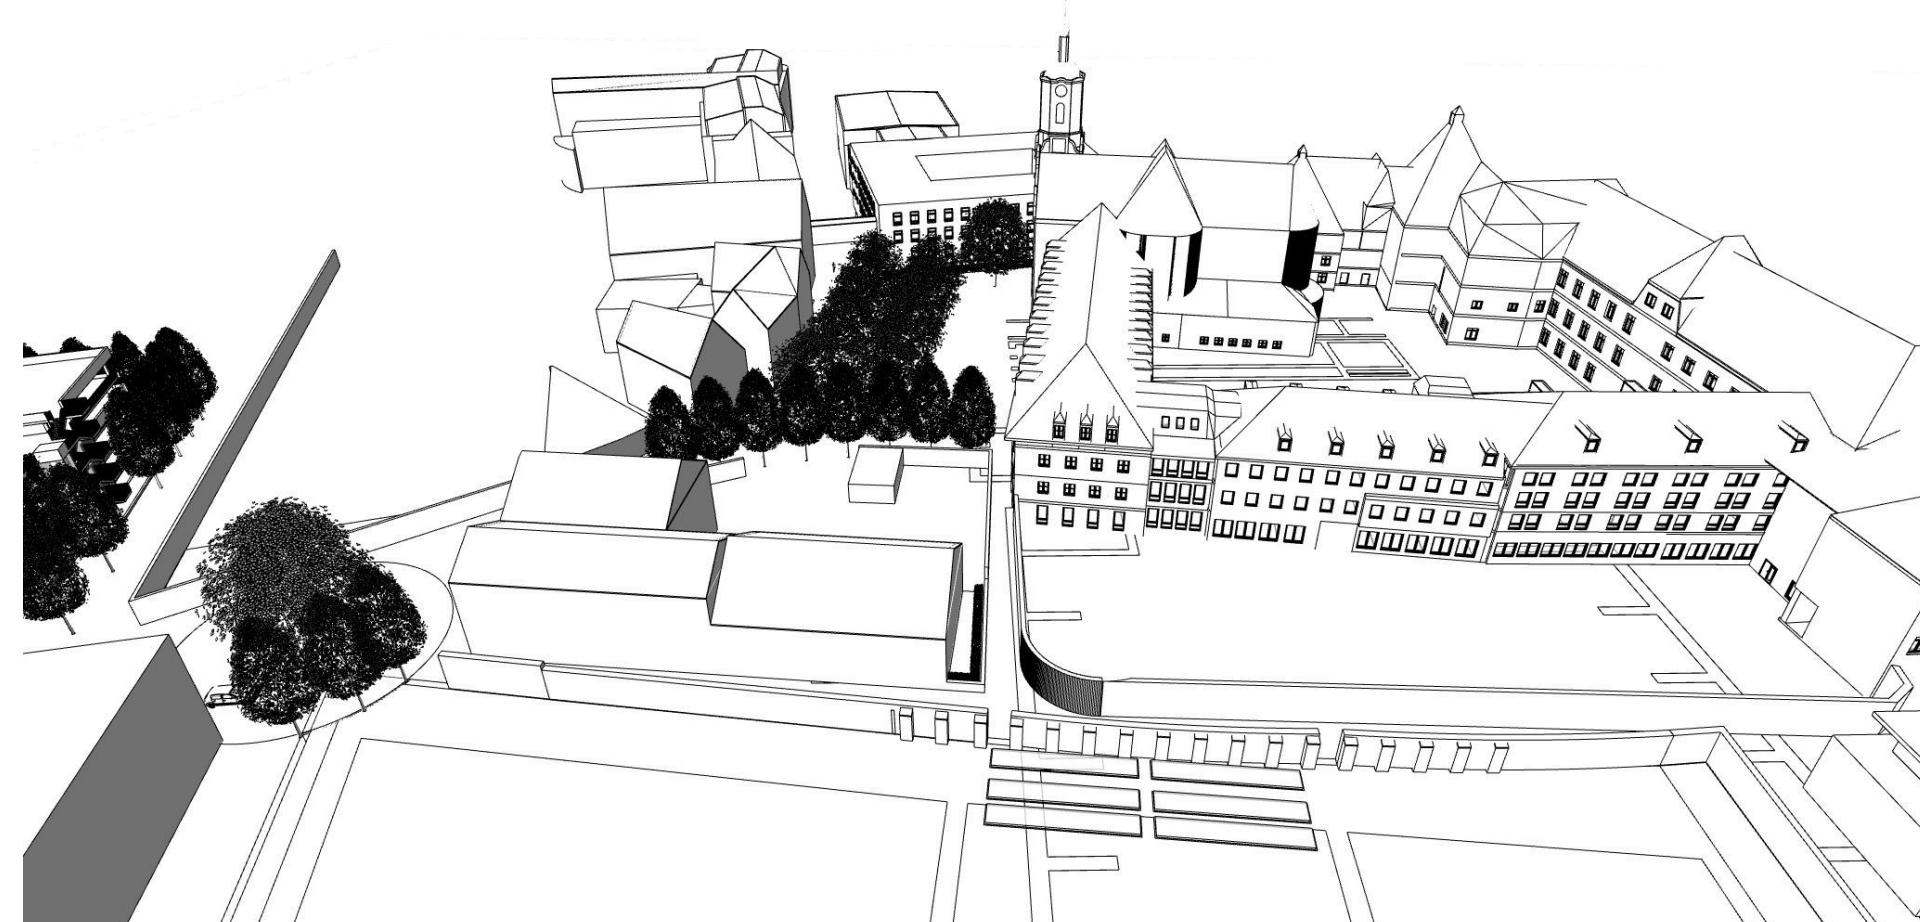

QUARTIERSPARKHAUS
VORZÜGE

- Höheres Parkplatzangebot (ca.100)
- Bedarfsdeckung für neue Nutzungen
- Zugeordnete Parkplätze
- Energiezentrale für die E-Mobilität
- Fahrradparken/Ausstellungsgrabung
- Fahrradparken/Ausstellungsgrabung
- Komplette Eingrünung
- Aufwertung der Straßen und Plätze